


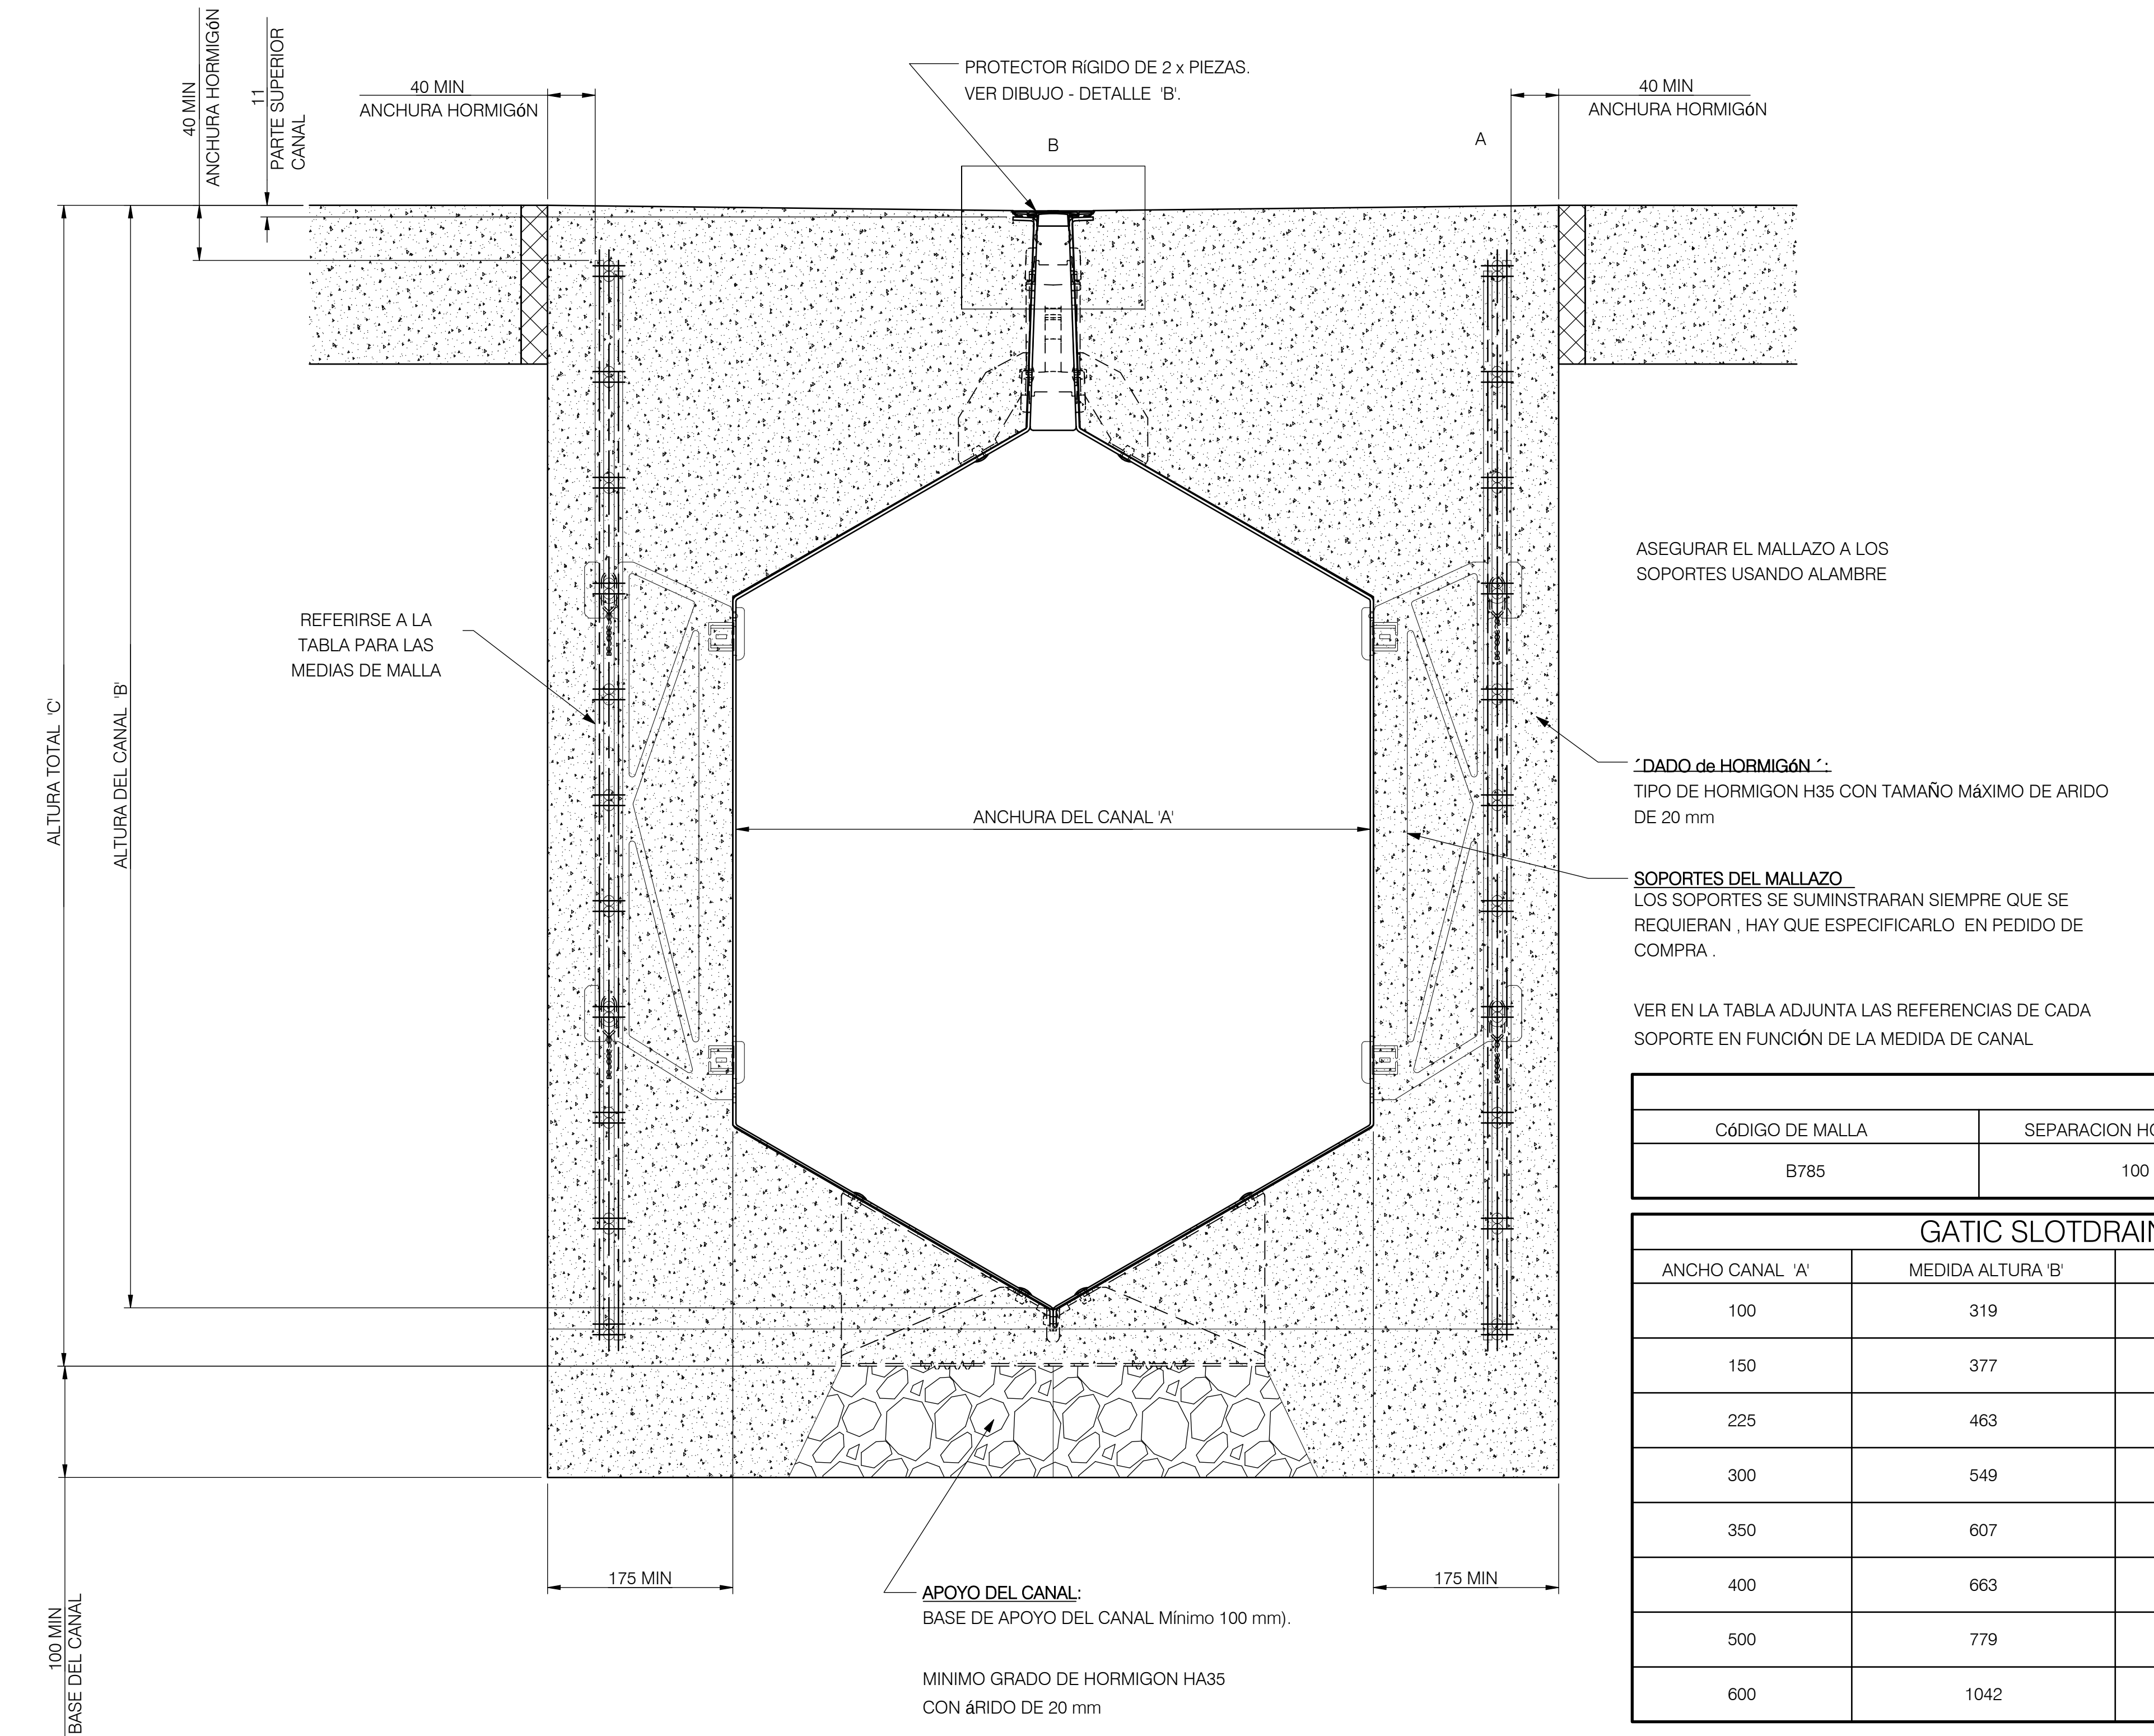

- * PARA LA INSTALACIÓN DEL CANAL SLOT DRAIN SEGUN NORMA EN1433:2005 Y PARA CARGAS HASTA F900kN REFERIRSE AL DIBUJO IZQ
- * CUANDO SE ESPECIFICA UNA MALLA DOBLE, SE ANIDA CON UN MÍNIMO DE LONGITUD COMUN DE 600mm.
- * LOS SOPORTES DEL MALLAZO LATERAL SE SUMINISTRAN COMO UN OPCIONAL EXTRA Y SIEMPRE CON EL OBJETIVO DE UN BUEN POSICIONAMIENTO DE LOS MISMOS Y UNA MEJOR INSTALACIÓN.

MALLAZO - MEDIDAS Y TIPO BARRA							
CÓDIGO DE MALLA	SEPARACION HORIZONTAL	SEPARACION VERTICAL	BARRA HORIZONTAL (Ø)	BARRA VERTICAL (Ø)			
B785	100 mm	200 mm	Ø10 mm	Ø8			

GATIC SLOT DRAIN - TABLA DE TIPOS DE MALLA SEGUN CARGA Y REF de SOPORTE							
ANCHO CANAL 'A'	MEDIDA ALTURA 'B'	MEDIDA TOTAL 'C'	TAMAÑO DE MALLA	REF. SOPORTE MALLA#	D400	E600	F900
100	319	363	310 mm	00400	1 x B785	1 x B785	1 x B785
150	377	421	310 mm	00401	1 x B785	1 x B785	1 x B785
225	463	507	410 mm	00402	1 x B785	1 x B785	1 x B785
300	549	593	510 mm	00403	1 x B785	1 x B785	1 x B785
350	607	651	510 mm	00404	1 x B785	1 x B785	1 x B785
400	663	718	610 mm	00405	1 x B785	2 x B785	2 x B785
500	779	833	710 mm	00406	1 x B785	2 x B785	2 x B785
600	1042	1097	1010 mm	00407	2 x B785	2 x B785	2 x B785

GATIC SLOT DRAIN - ULTRASLOT: TIPOS DE MALLA Y REF DE LOS SOPORTES DE MALLA - D400/E600/F900

ESCALA 1 : 4



GATIC

Third Avenue, Halstead, Essex
CO9 2SX, England
Telephone: +44 (0) 1787 475151
Fax: +44 (0) 1787 475579
E-Mail: gatictech@alumascwms.co.uk
Web: www.alumascwms.co.uk
A division of ALUMASC BUILDING PRODUCTS Ltd.

GATIC Slotdrain®

Dibujado por T.D

Comprobado por

Fecha 29/11/2022

Scala 1 : 4

A1

Título:
GUÍA DE INSTALACIÓN SLOT DRAIN PARA
CARGAS D400/E600 Y F900kN y DADO de 175mm

Dibujo Nº:
SD/US-0001

Rev.
A